# Waskönig + Walter

09/2024

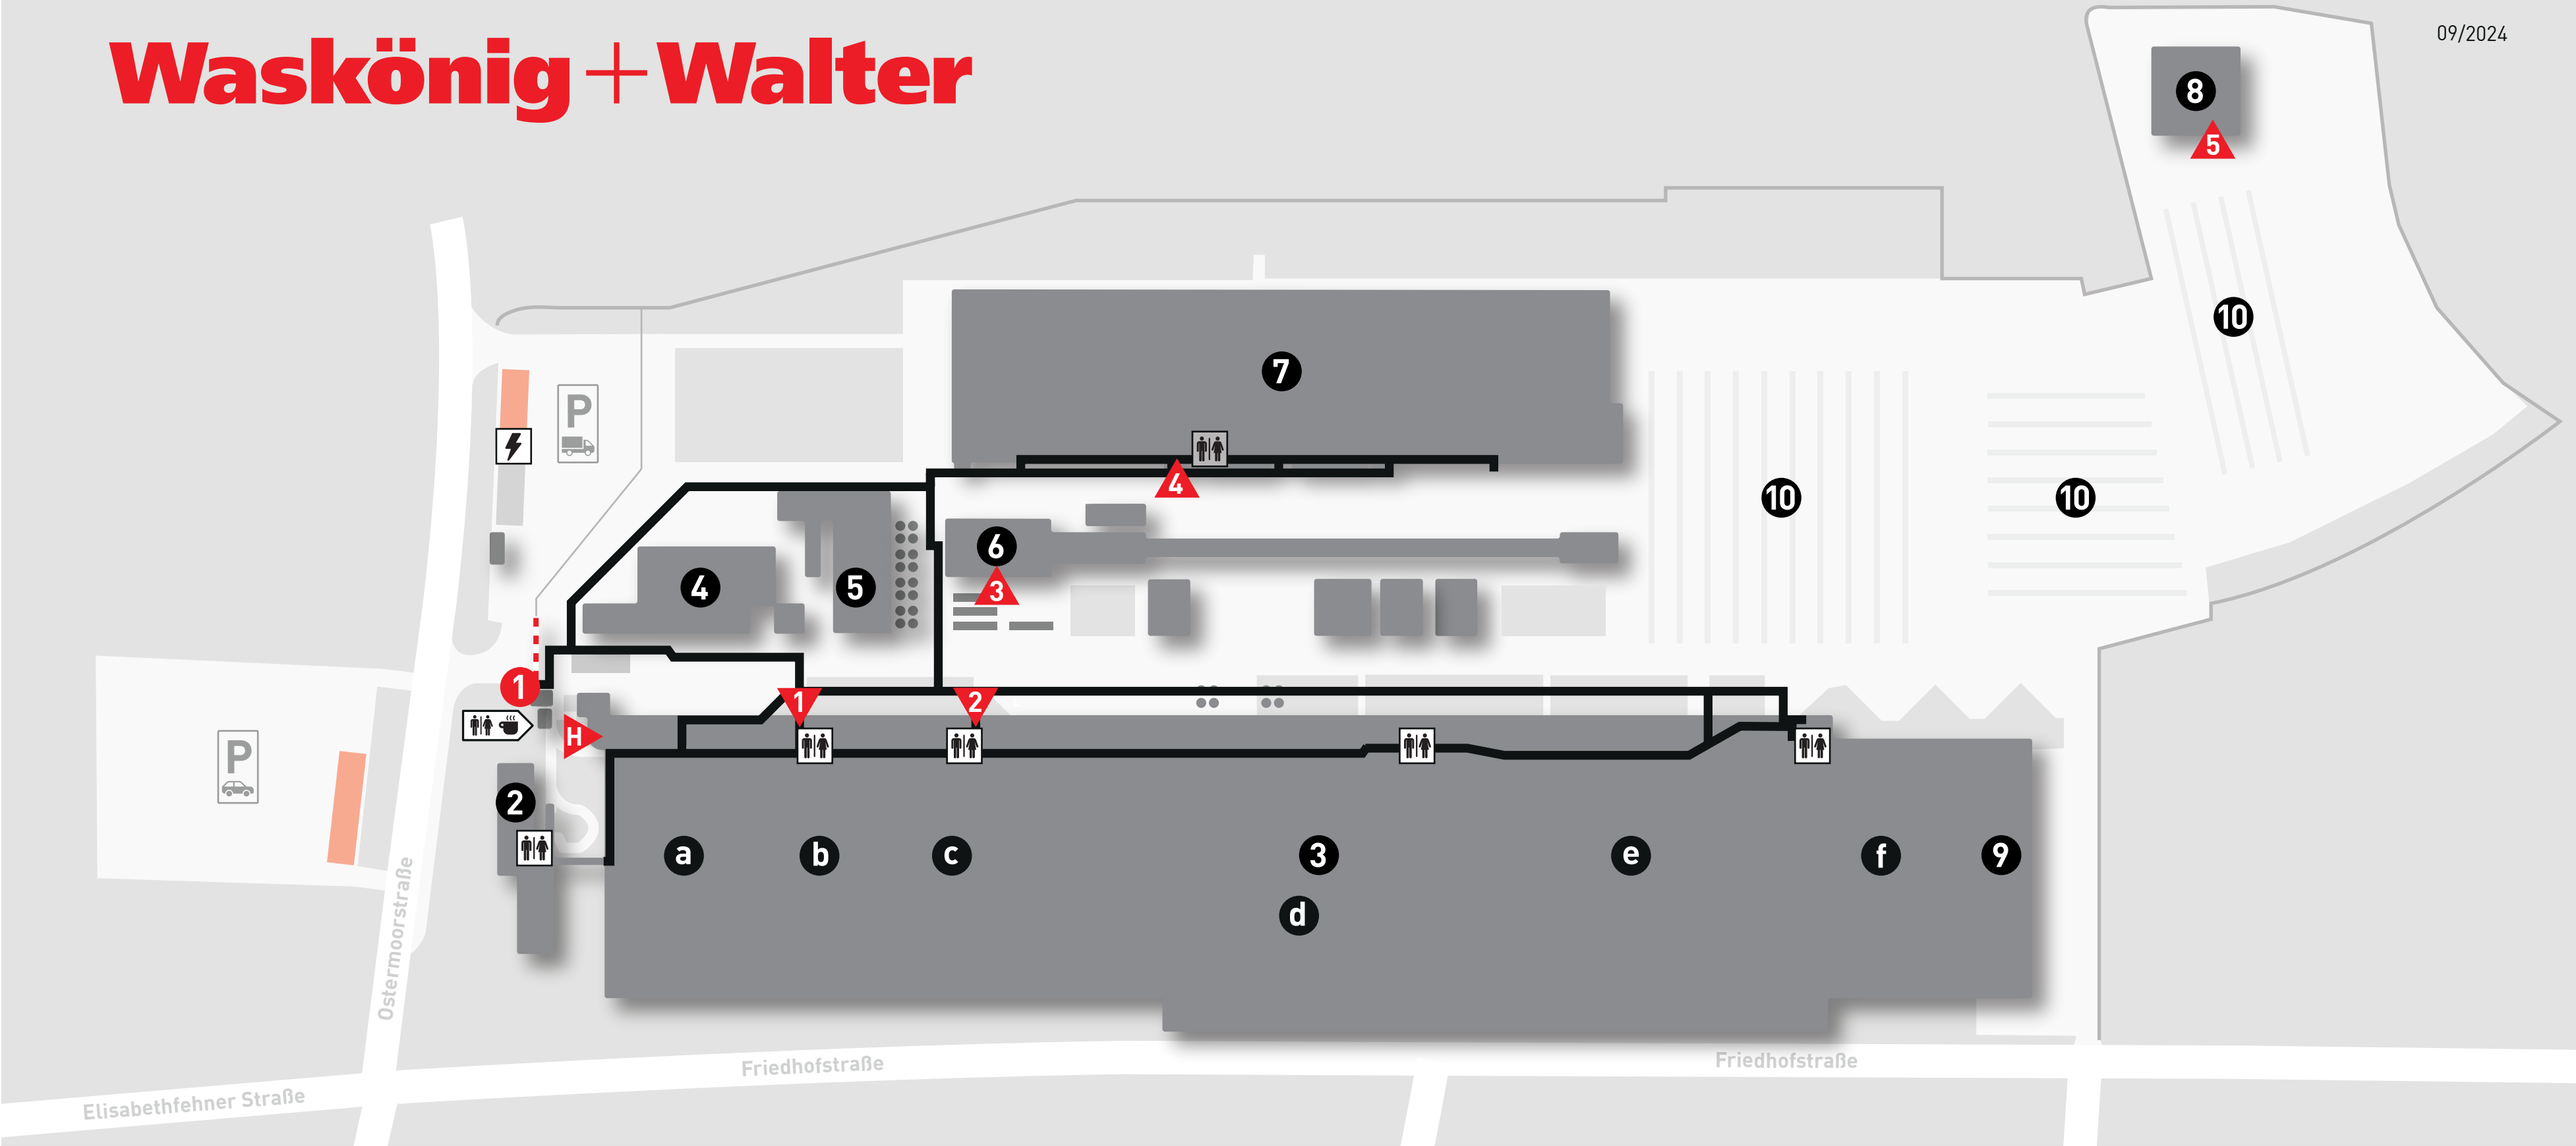


1 Check-In/Pförtner
2 Verwaltung
3 Kabelwerk
4 Alu-Center
5 Mischerei
6 MSK (Mittelspannungskabelwerk)
7 HSK (Hochspannungskabelwerk)
8 Prüfhalle
9 Hochregallager
10 Trommelplätze

a Drahtzug
b Aderfertigung
c Verseilerei
d Mantelfertigung
e Aufmachung Paletten
f Aufmachung Trommeln

H Haupteingang
1 Produktionseingang 1
2 Produktionseingang 2
3 Haupteingang MSK
4 Haupteingang HSK
5 Haupteingang Prüfhalle

Toiletten
grau hinterlegt = OG
Besucher-Parkplätze
E-Ladesäulen (PKW & E-Bikes)
Laufwege