
Voedingskabel

PEX-M-AL-0

Installatiekabel met aluminium geleider, XLPE geïsoleerd en PE buitenmantel

0.6/1 kV

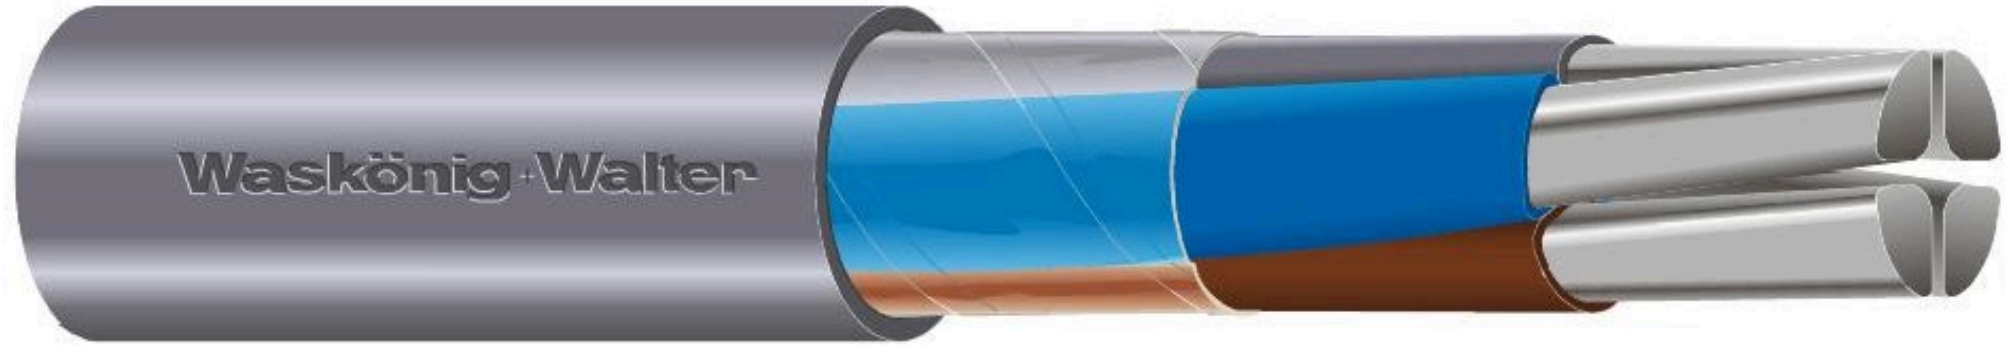

Volgens HD 603 S1:5B.

Kenmerken	Specificaties	Eenheid
Geleidermateriaal	Aluminium	
Oppervlakte geleider	Blank	
Nom. geleiderdoorsnede	240	mm^2
Samenstelling geleider	Klasse 1 = massief	
Geleidervorm	Rond	
Aantal aders	4	
Adercodering volgens HD 308 S2	Nee	
Adercodering	Kleur	
Aderscherm	Nee	
Glasvezelelement	Nee	

Waskönig + Walter Kabel-Werk GmbH u. Co. KG
Ostermoorstraße 77, 26683 Saterland
Telefoon: +49 4498 88-0 | Fax: +49 4498 88-900
https://www.waskoenig.de

Kenmerken	Specificaties	Eenheid
Beschermingsgeleider (geel/groene ader)	Nee	
Binnenveldsturing	Nee	
Buitenveldsturing	Nee	
Scherm	Nee	
Concentrische geleider	Geen	
Bewapening	Nee	
Mantelmateriaal	Polyolefine	
Specificatie mantelmateriaal	Polyetheen (PE)	
Mantelkleur	Grijs	
Geleidende coating	Nee	
Geleider langswaterdicht	Nee	
Afscherming langswaterdicht	Nee	
Eurobrandklasse volgens EN 13501-6: klasse	Fca	
Halogeenvrij volgens EN 60754-1/2	Nee	
Brandvertraging	Nee	
Rookarm volgens EN 61034-2	Nee	
Buitendiameter circa	49	mm
Min. toegestane buigradius stationaire toepassing/vast verlegd	588	mm
Gewicht	3.245	kg/km
Max. toelaatbare geleidertemperatuur	90	°C
Toegestane kabelbuitentemperatuur tijdens montage/handling	-15 <=> 70	°C
Nom. spanning U0	0,6	kV
Nom. spanning U	1	kV
Zul. Kurzschlußtemperatur	250	°C
Ader-Isolation	XLPE (VPE)	
Biegeradius min.	12	x Außen-Ø

Waskönig + Walter Kabel-Werk GmbH u. Co. KG
Ostermoorstraße 77, 26683 Saterland
Telefoon: +49 4498 88-0 | Fax: +49 4498 88-900
https://www.waskoenig.de

Verpakking	Standaardlengte (in m)	Nettogewicht (in kg)
Ring, Trommel	Snijlengte	3.245

Waskönig + Walter Kabel-Werk GmbH u. Co. KG
Ostermoorstraße 77, 26683 Saterland
Telefoon: +49 4498 88-0 | Fax: +49 4498 88-900
https://www.waskoenig.de